

MIEJSCOWY PLAN ZAGOSPODAROWANIA PRZESTRZENNEGO CZĘŚCI OBRĘBU GEODEZYJNEGO KRĘPA W GMINIE IWANISKA

RYSUNEK PLANU


SKALA 1:1000

0 25 50 100 metrów



ZAŁĄCZNIK NR 1
DO UCHWAŁY NR
RADY MIEJSKIEJ W IWANISKACH Z DNIA

WYRYS ZE STUDIUM UWARUNKOWAŃ I KIERUNKÓW
ZAGOSPODAROWANIA PRZESTRZENNEGO GMINY IWANISKA
PRZYJĘTEGO UCHWAŁĄ NR RADY MIEJSKIEJ
W IWANISKACH Z DNIA

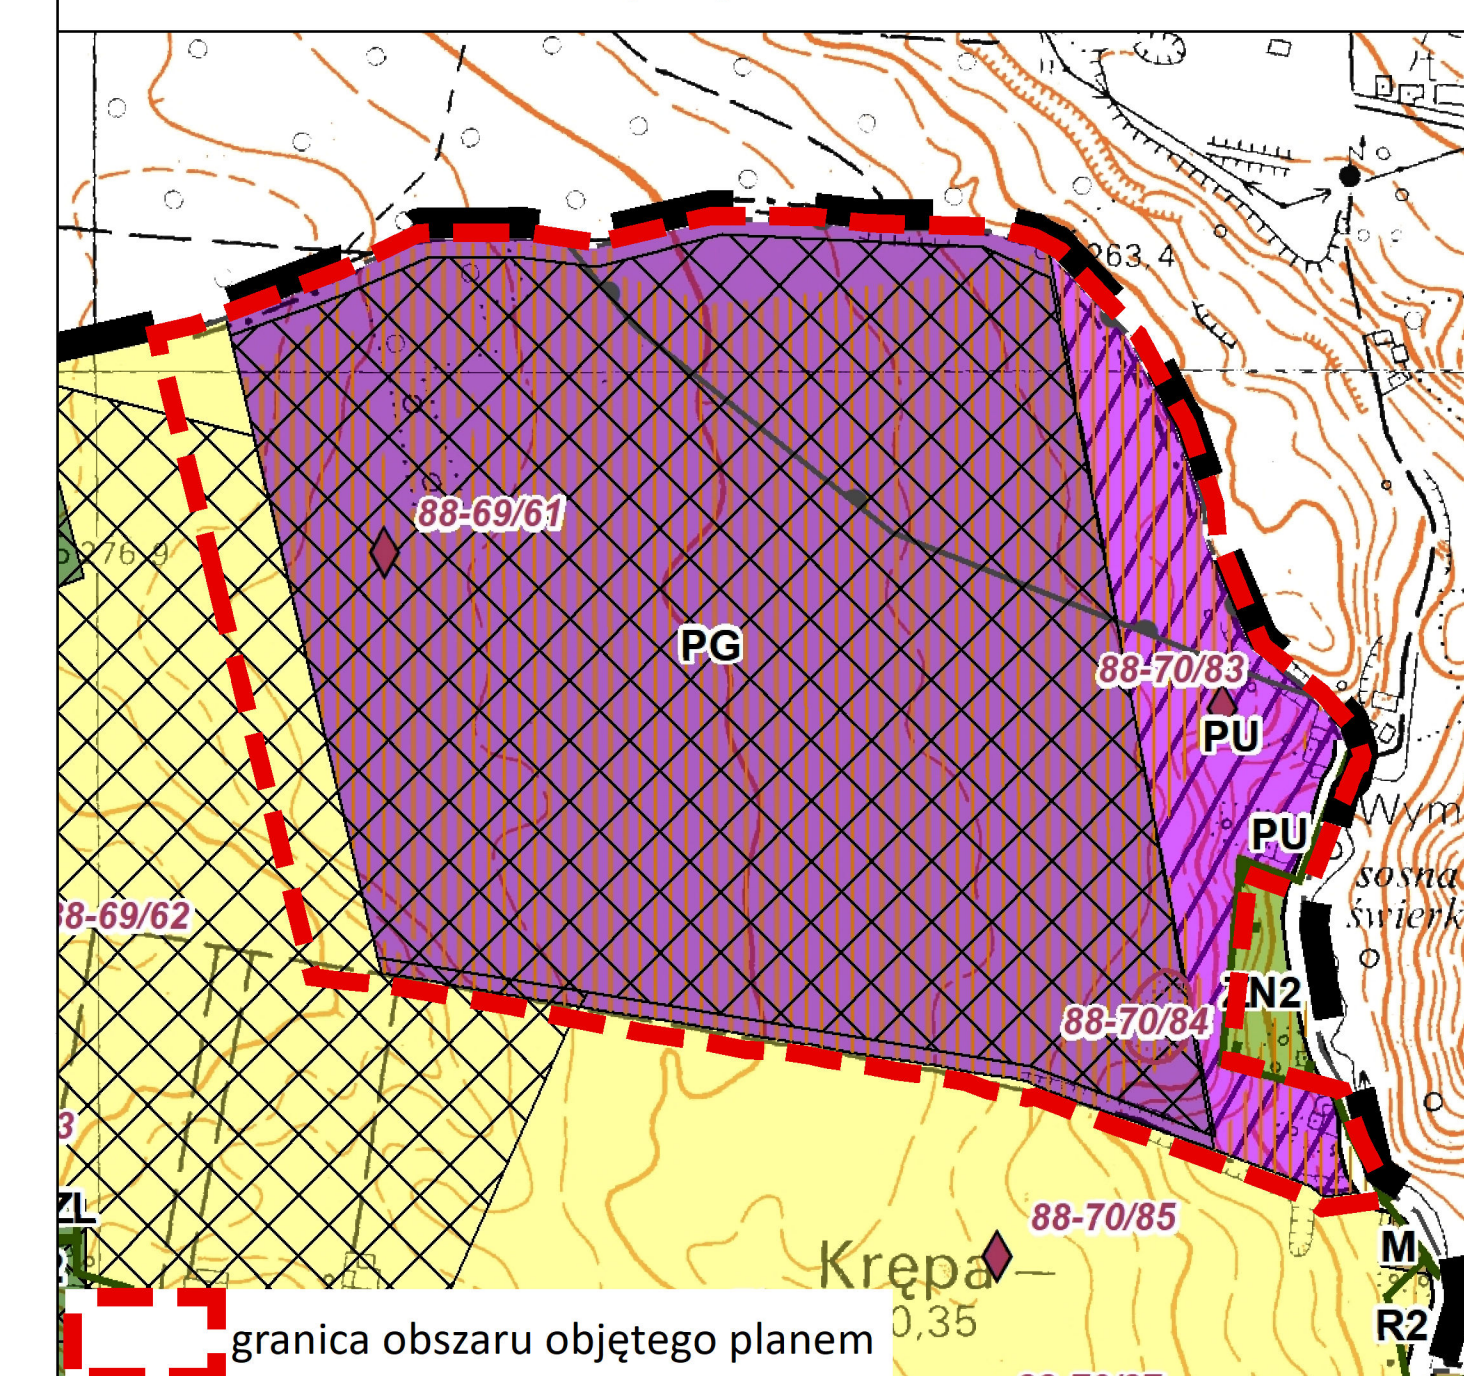

- OZNACZENIA**
- granica administracyjna gminy
 - - - granice obrębów geodezyjnych
- PRZEZNACZENIE TERENU**
- M - tereny zabudowy mieszkaniowej jednorodzinnej lub zagrodowej
 - PU - tereny produkcyjno-usługowe
 - PG - tereny eksploatacji złóż
 - R, R2 - tereny rolnicze
 - ZN, ZN2 - tereny zieleni naturalnej
- UKŁAD KOMUNIKACYJNY**
- pozostałe drogi
- ELEMENTY ŚRODOWISKA PRZYRODNICZEGO**
- Ostoja Żyznów PLH260036
 - udokumentowane złoża kopalni
 - tereny górnicze
- ELEMENTY DZIEDZICTWA KULTUROWEGO**
- zabytki archeologiczne - lokalizacja punktowa
 - zabytki archeologiczne - lokalizacja powierzchniowa
- ELEMENTY INFRASTRUKTURY TECHNICZNEJ**
- granice obszarów, na których rozmieszczone będą urządzenia wytwarzające energię z odnawialnych źródeł energii o mocy przekraczającej 500kW
- POZOSTAŁE OZNACZENIA**
- obszary wymagające zmiany przeznaczenia gruntów rolnych i leśnych na cele nierolnicze i nieleśne

- OZNACZENIA**
- OBOWIĄZUJĄCE USTALENIA PLANU**
- OZNACZENIA LINIOWE**
- granica obszaru objętego planem
 - linia rozgraniczająca tereny o różnym przeznaczeniu lub różnych zasadach zagospodarowania
 - nieprzekraczalna linia zabudowy
 - zwiarymowane odległości mierzone w metrach
- PRZEZNACZENIA TERENÓW**
- 1PU - teren obiektów produkcyjnych, składów, magazynów lub usług
 - 1PG - teren wydobywania kopaliny
 - 1R - teren rolniczy
 - 1KDD - tereny dróg publicznych klasy dojazdowej
- INFRASTRUKTURA TECHNICZNA**
- granice terenów, na których dopuszczona jest budowa urządzeń wytwarzających energię z odnawialnych źródeł energii o mocy zainstalowanej większej niż 500 kW wraz ze strefą ochronną związaną z ograniczeniami w zabudowie oraz zagospodarowaniu i użytkowaniu terenu
- ELEMENTY INFORMACYJNE PLANU**
- OCHRONA ŚRODOWISKA**
- granica obszaru Natura 2000 "Ostoją Żyznów"
 - granica złóż wapieni dewońskich "Krepa"
 - granica złóż wapieni dewońskich "Sobiekurów"
 - granica terenu górniczego "Wymystów V" ustanowionego dla złóż wapieni dewońskich "Wymystów"
- POZOSTAŁE OZNACZENIA**
- granica gminy Iwaniska
 - zabytki archeologiczne wraz z numerem - lokalizacja punktowa
 - zabytek archeologiczny wraz z numerem - lokalizacja powierzchniowa
 - - - drogi poza obszarem objętym planem
 - zwiarymowane odległości poza obszarem planu mierzone w metrach

