
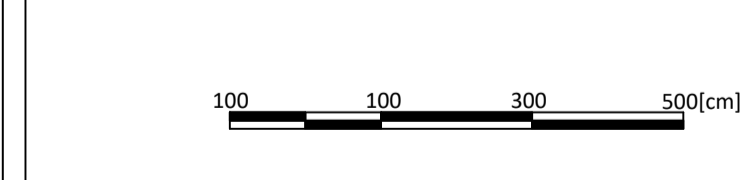
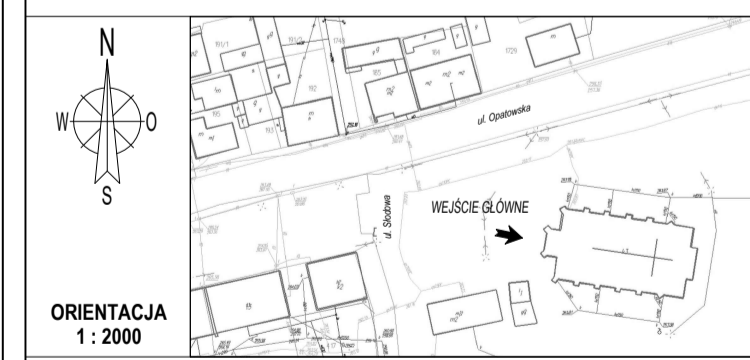


INWENTARYZACJA ELEWACJI KK. PW. ŚW. KATARZYNY
UL. OPATOWSKA 2, IWANISKA

ELEWACJA PÓLNOČNA - BOCZNA
SKALA 1:100

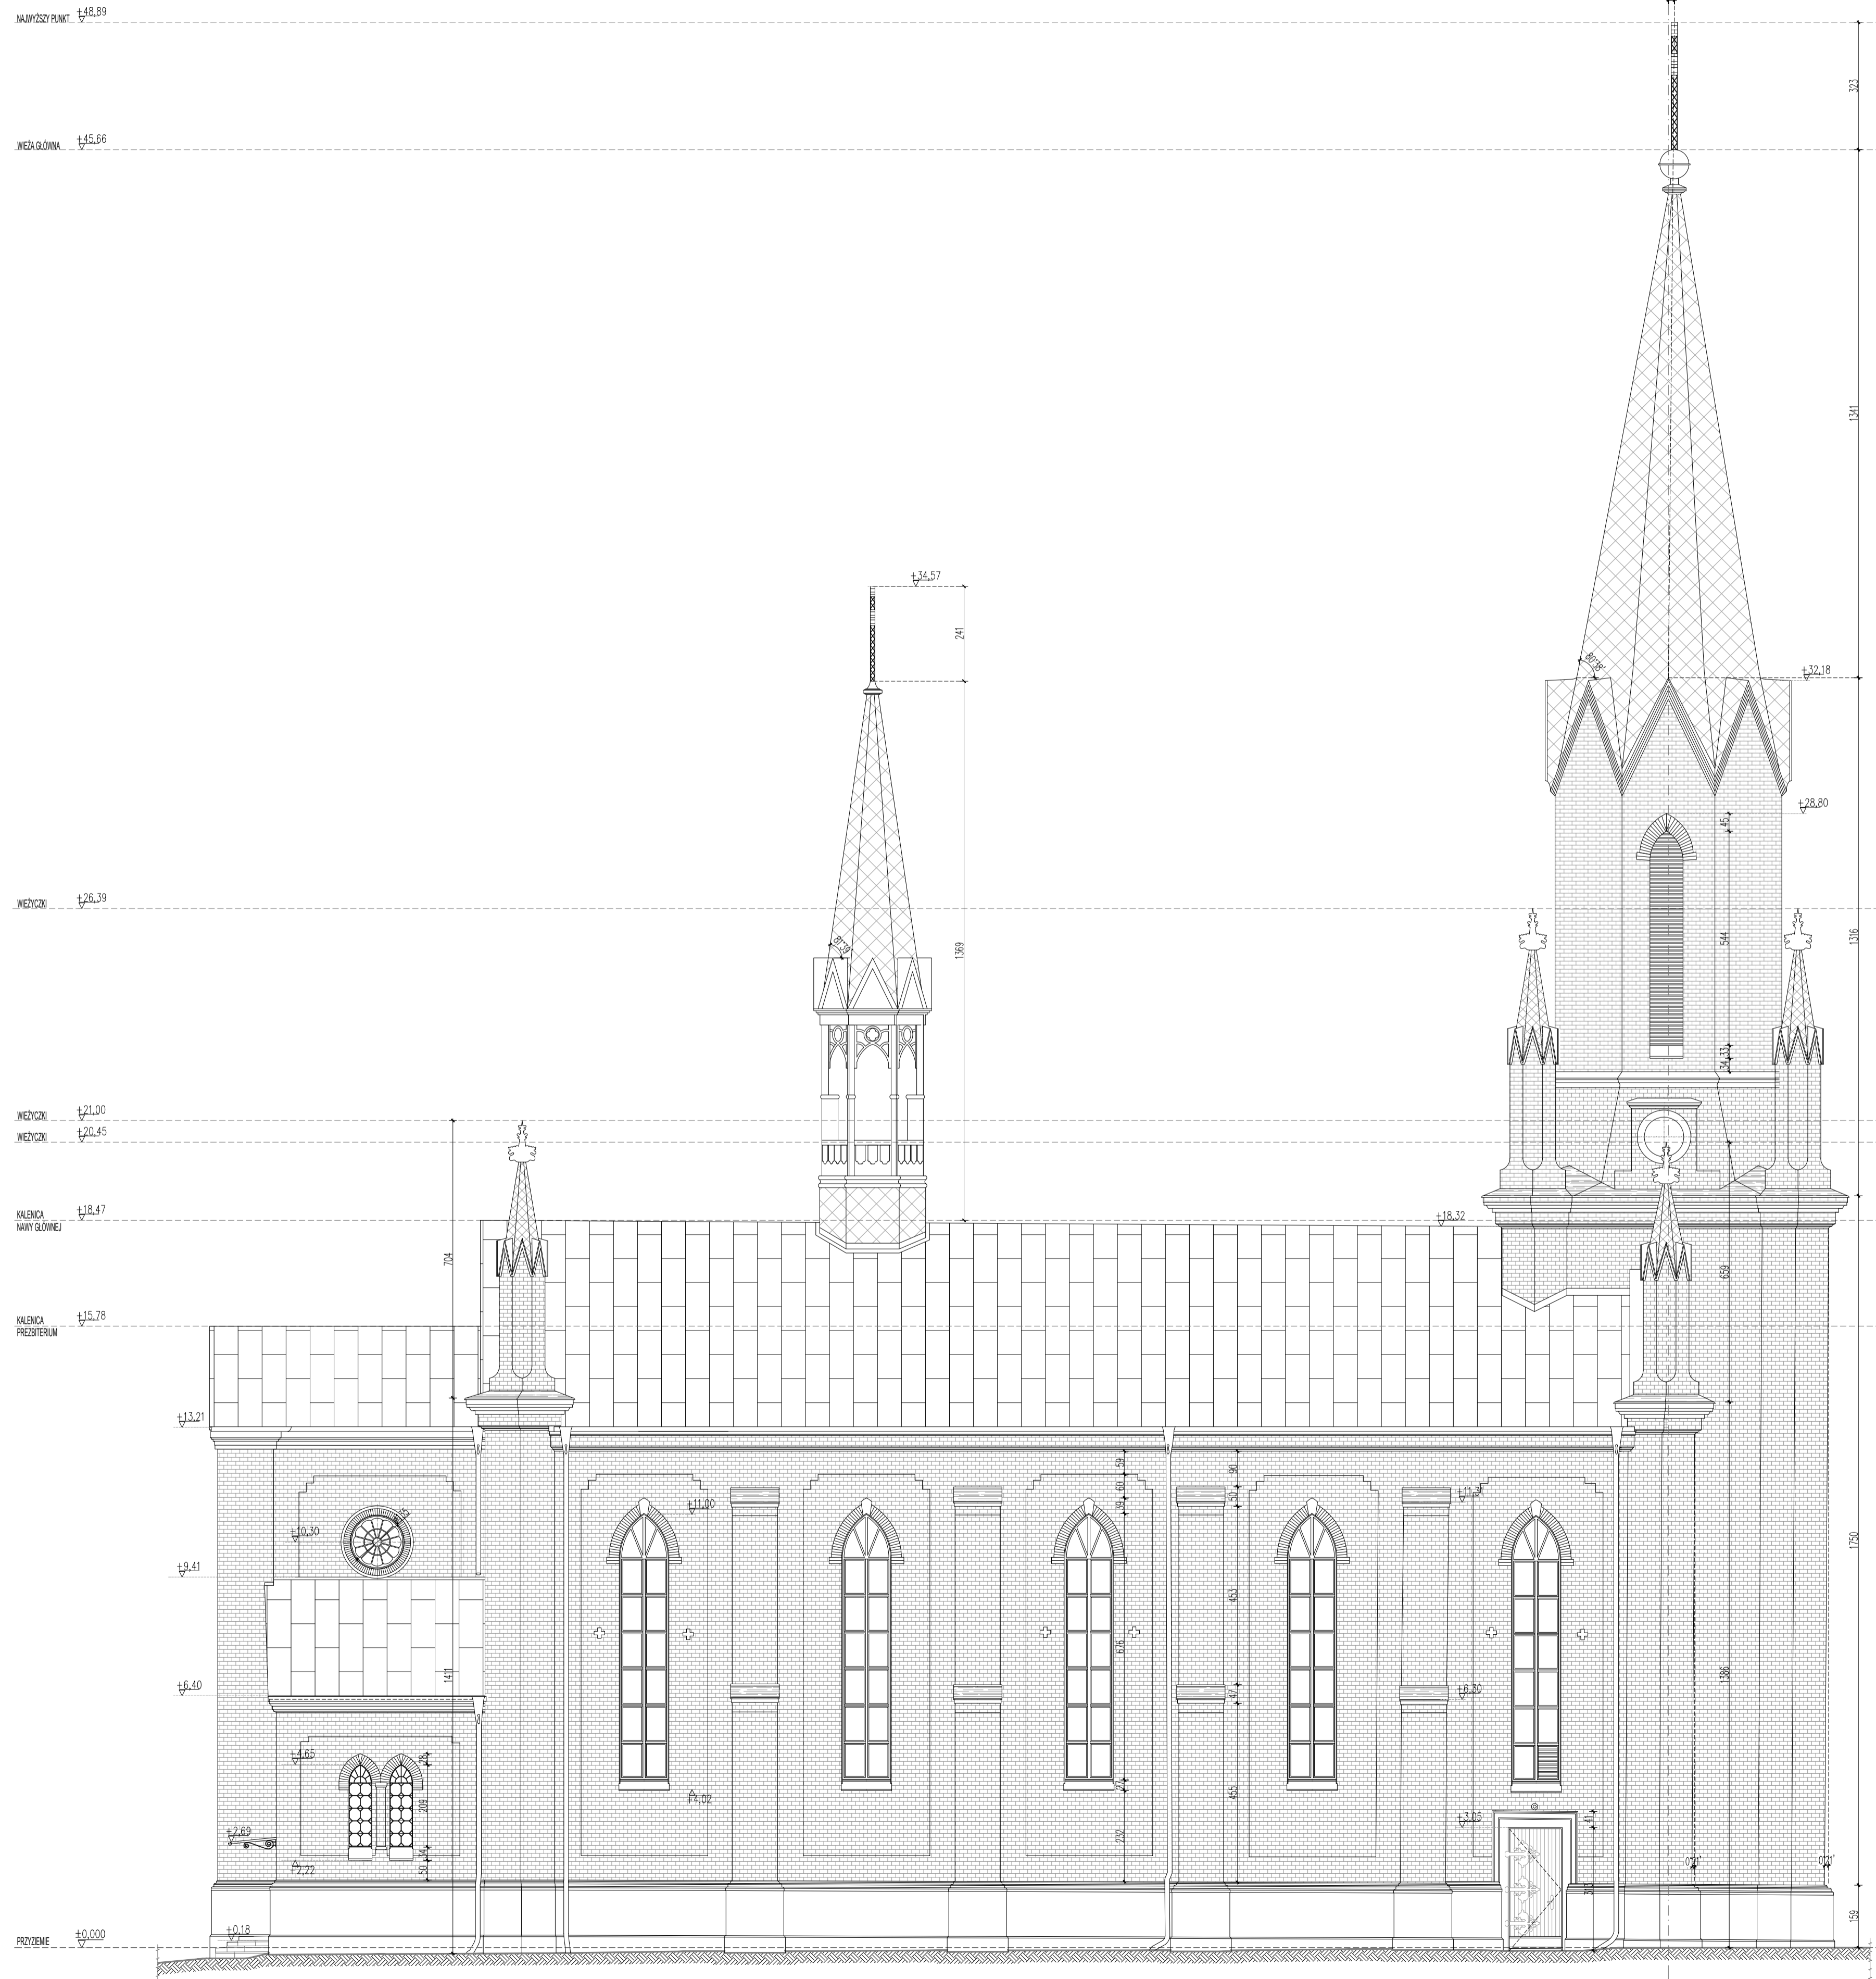

PROJEKTOWAŁ	DATA	OPIS	PROJ.	SPR.
AUTORSKA PRACOWNIA PROJEKTOWANIA ARCHITEKTONICZNEGO		mgr inż. arch. Paweł Wróblewski 01-114 Warszawa, ul. Dłocimska 3m.13B 05-080 Izabelin, Hornówek, ul. Wyrzowska 8 tel. 22 722 65 72, 632 939 661		
INWESTYCJA KK PW. ŚW. KATARZYNY UL. OPATOWSKA 2, 27-570 IWANISKA IDENTYFIKATOR EW. DZIAŁKI: 280602_4.0008.375				
PRZESĆ Inwentaryzacja architektoniczna – budowlana ELEWACJA PÓLNOČNA – BOCZNA				
OPRACOWAŁ		mgr inż. arch. Paweł Wróblewski	branża ARCHITEKTURA	stadium PROJEKT BUDOWLANY
SPRAWDZIŁ		mgr inż. arch. Paweł Ormidewski	Nr rys. 03	data STYCZEŃ 2024
			skala 1:100	str. nr